


Bebauungsplan "Rosenharz"
 (rechtsverbindlich mit öffentlicher
 Bekanntmachung vom 01.07.1983)

N

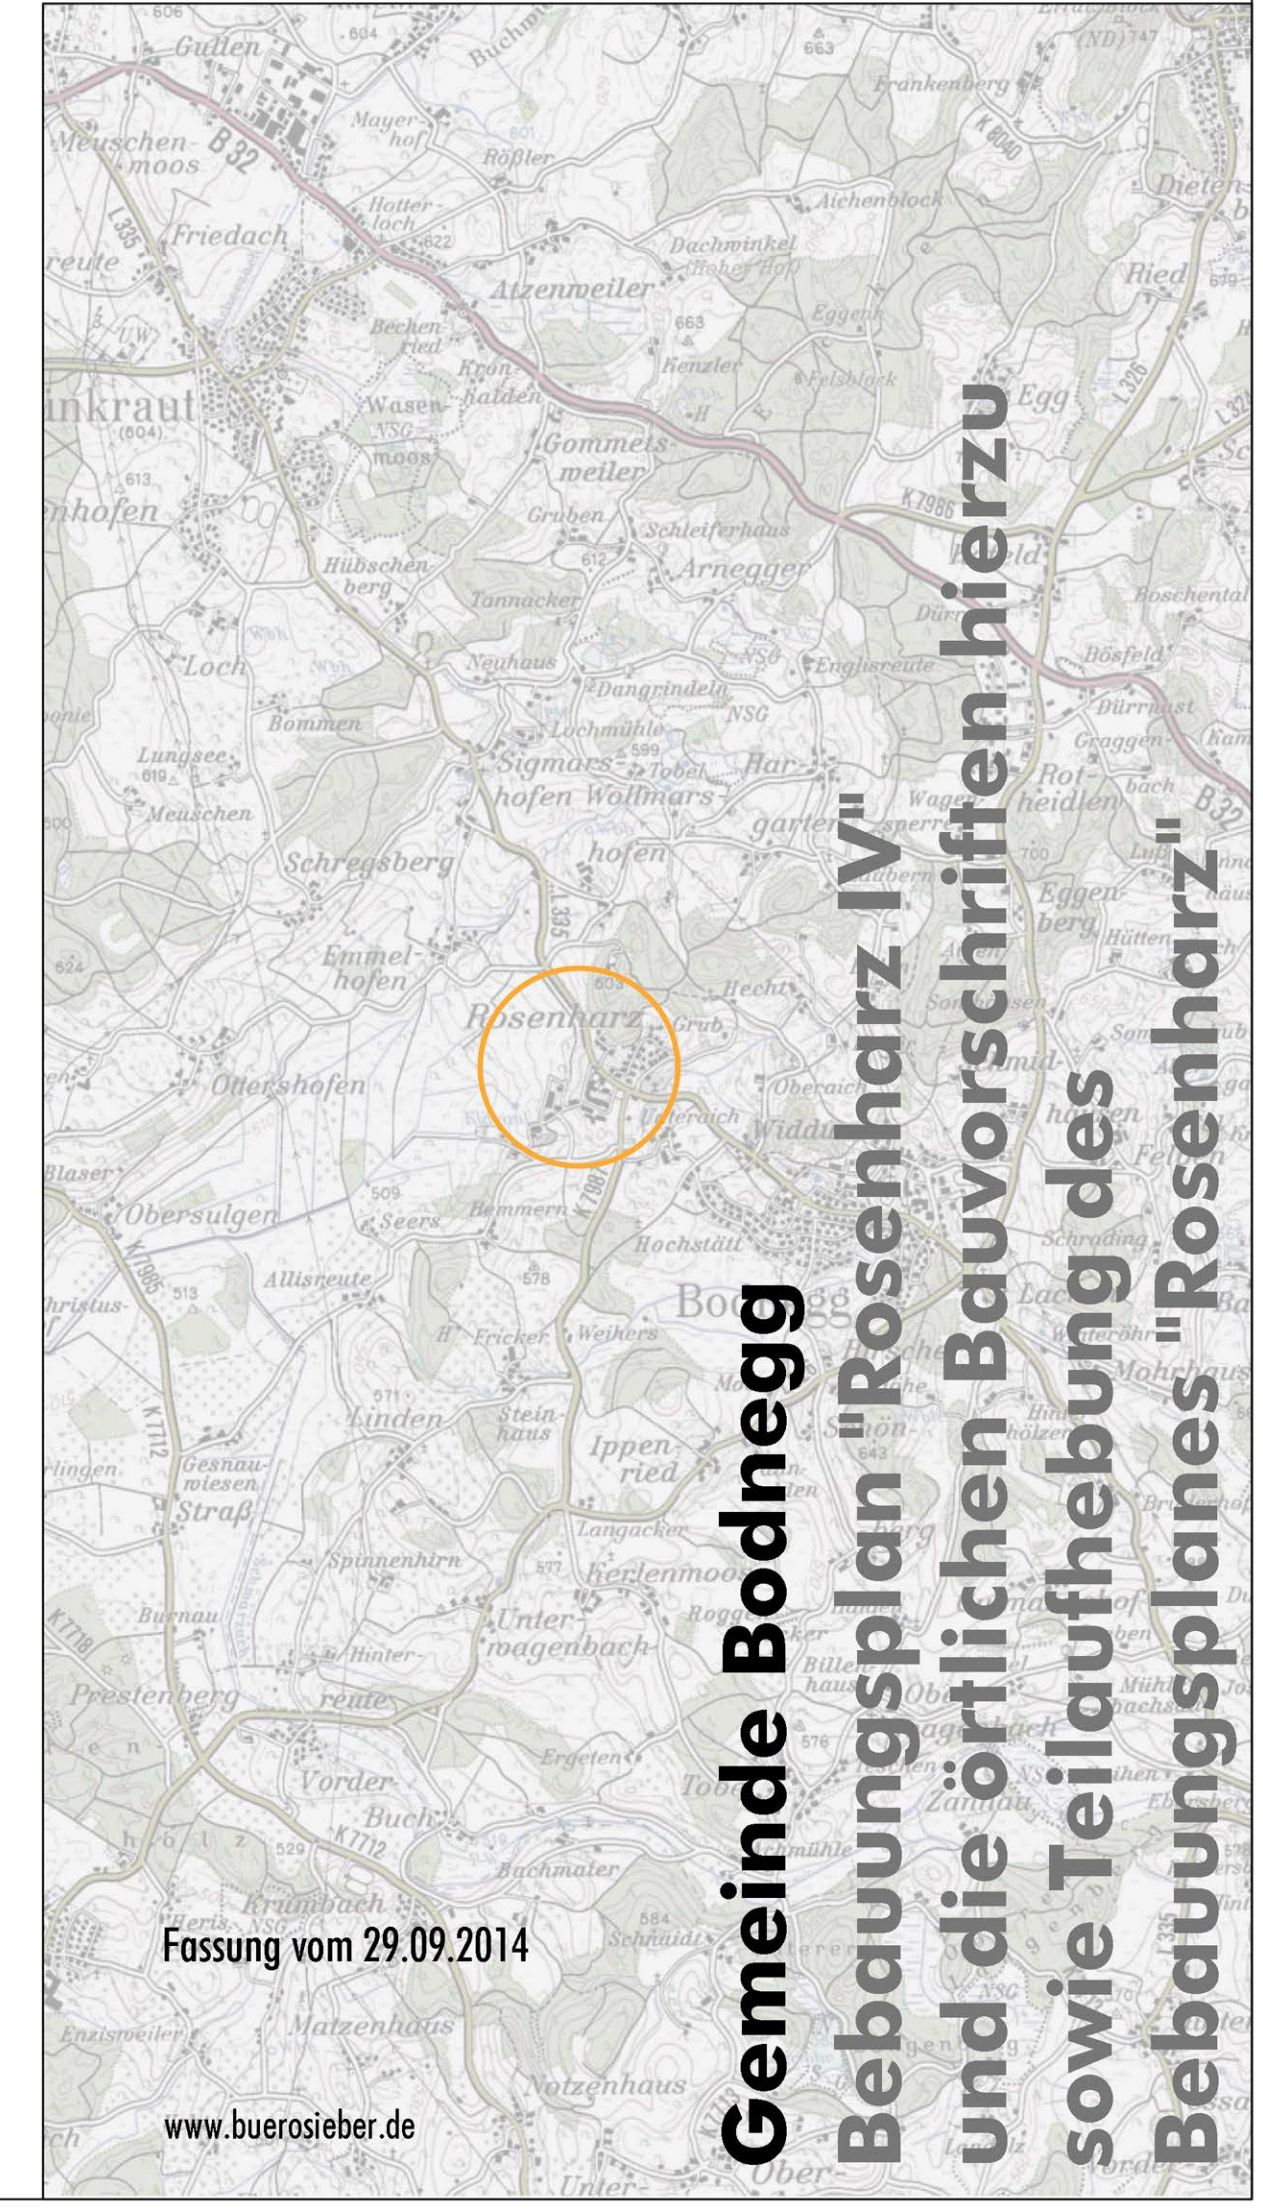

**Bebauungsplan "Rosenharz IV" und die örtlichen Bauvorschriften hierzu
 sowie Teilaufhebung des Bebauungsplanes "Rosenharz"**

Typenschemen für die planungsrechtlichen Festsetzungen (PF)
 und die örtlichen Bauvorschriften (ÖBV)

Typ 1	Typ 2	Typ 3
PF E E3 Wo	PF ED E3/D2 Wo	PF E E6 Wo
ÖBV SD/WD/PD/FD DN _{SD} 18-45° DN _{PD/WD} 12-24°	ÖBV SD/WD/PD/FD DN _{SD} 18-45° DN _{PD/WD} 12-24°	ÖBV SD/WD/PD/FD DN _{SD} 18-45° DN _{PD/WD} 12-24°

Zur näheren Erläuterung dieser und weiterer Festsetzungen - siehe Textteil

