


**M 1:1.000**  
**Bebauungsplan "Gewerbepark Eichelstraße" (Fassung vom 15.04.1995, rechtsverbindlich seit 12.05.1995)**

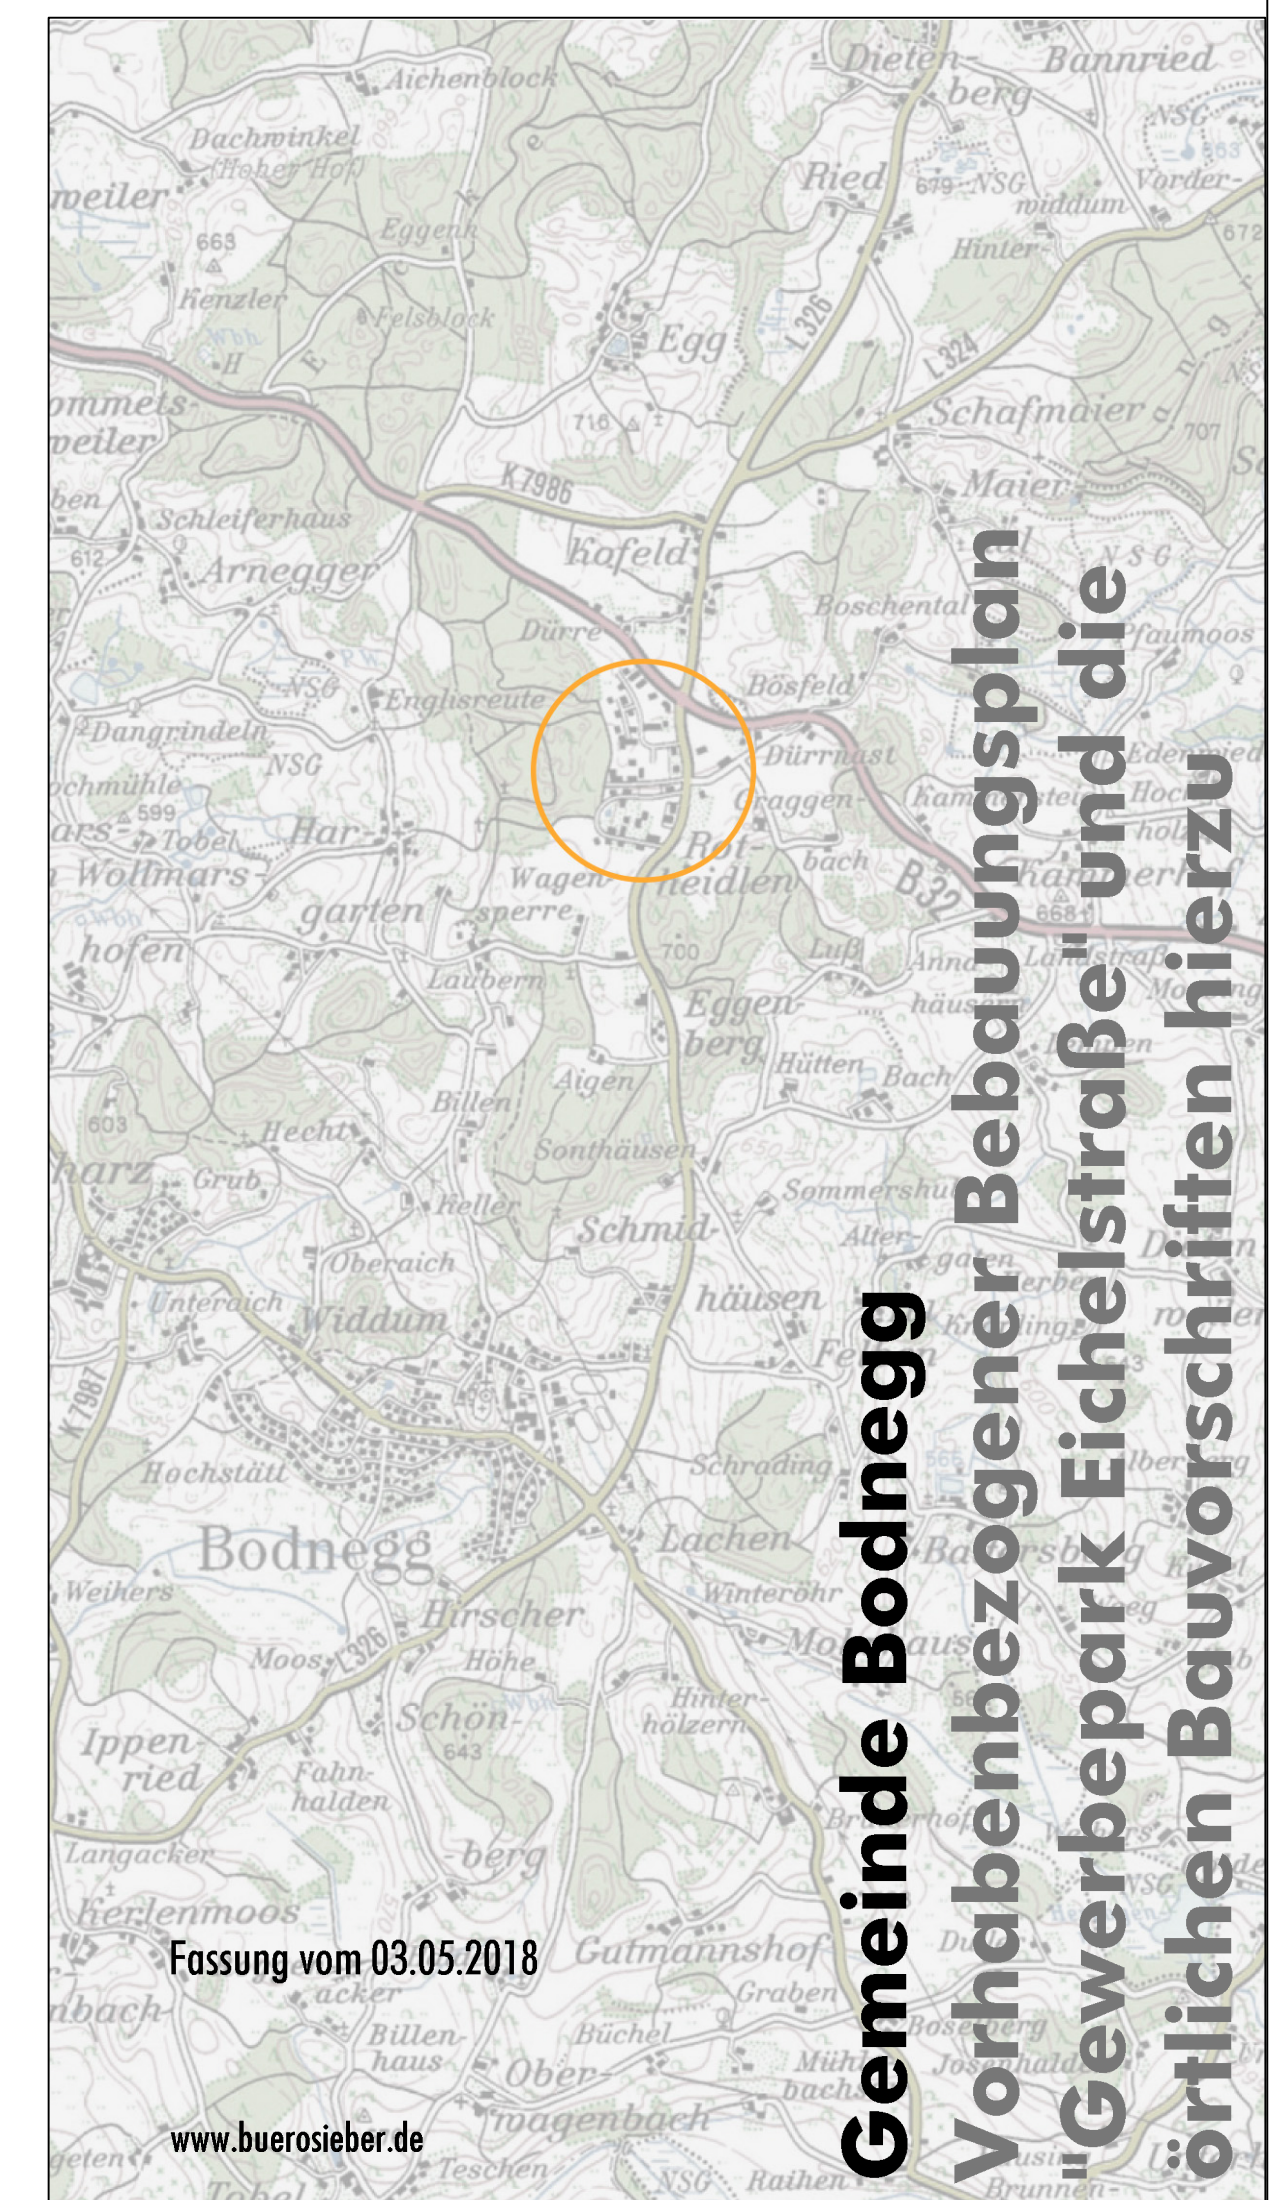

**Gemeinde Bodnegg**  
**Vorhabenbezogener Bebauungsplan**  
**"Gewerbepark Eichelstraße" und die**  
**örtlichen Bauvorschriften hierzu**

**M 1: 500**

**Vorhabenbezogener Bebauungsplan "Gewerbepark Eichelstraße" und die örtlichen Bauvorschriften hierzu**

Fassung vom 03.05.2018

www.buerosieber.de