


M 1: 1.000

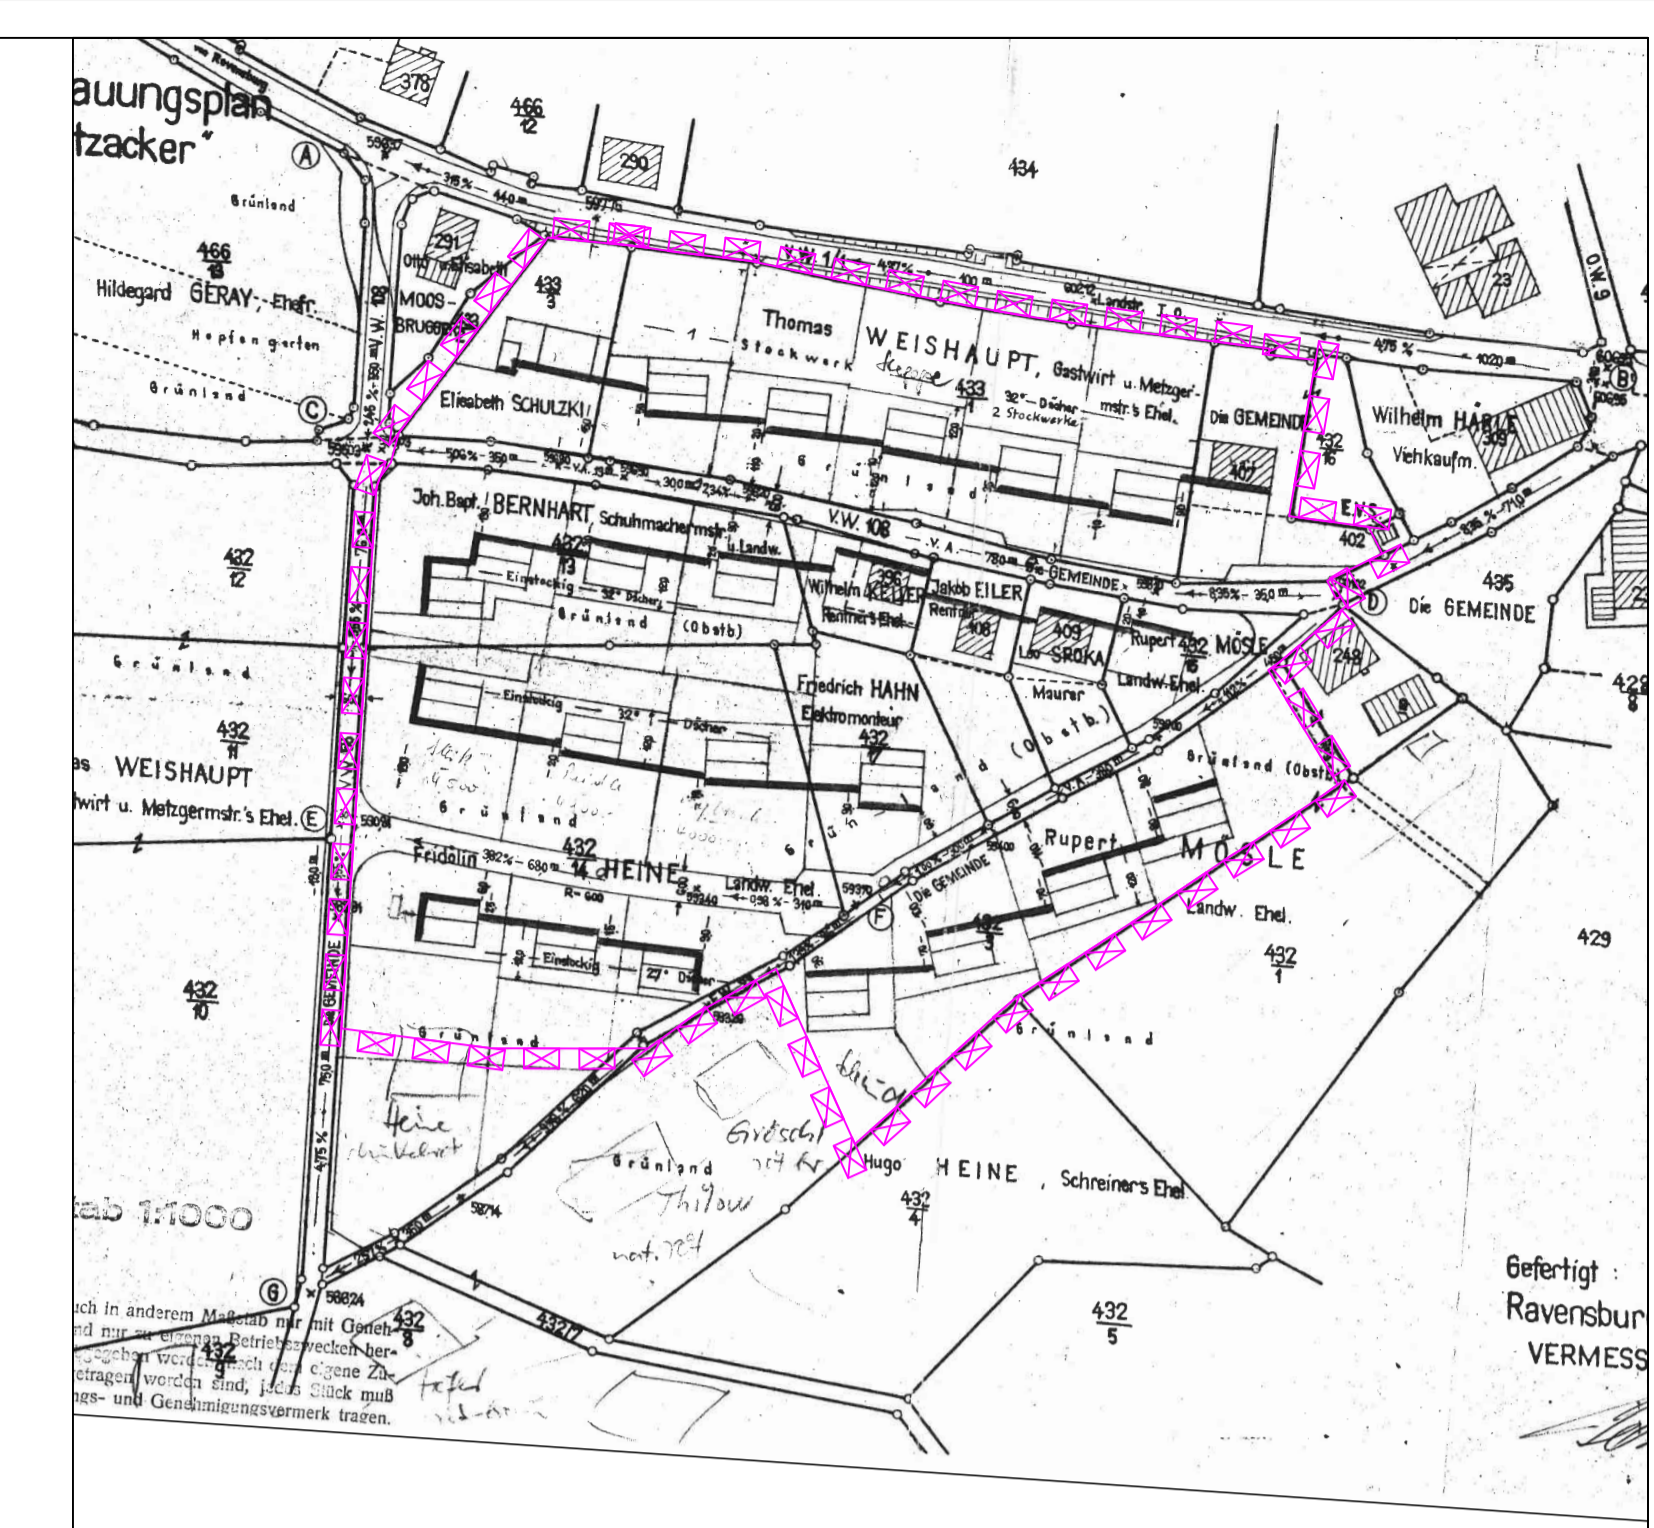

# Aufhebung des Bebauungsplanes "Spitzacker"



M 1: 1.500

Bebauungsplan "Spitzacker" (Fassung vom 27.02.1959, rechtsverbindlich seit 04.03.1959)



**SIEBER CONSULT**    Stadtplanung    Artenschutz    Immissionschutz    Landschaftsplanung



**Gemeinde Bodnegg**  
Aufhebung des Bebauungsplanes "Spitzacker"

M 1: 500  
Fassung 18.07.2022  
Sieber Consult GmbH