

Typenschemen für die planungsrechtlichen Festsetzungen (PF) und die örtlichen Bauvorschriften (ÖBV)

Typ 1
PF GRZ 0,24
ED E3/02
ÖBV SD/PO/WO/VD
DN ₁₀ 22-45°
DN ₁₀ WO 12-24°

Zur näheren Erläuterung dieser und weiterer Festsetzungen - siehe Textteil

Biotop: "Feldhecke "am Weinberg", Bodnegg"


M 1: 500



M 1: 1.000

Stand vor der 5. Änderung und Erweiterung des Bebauungsplanes "Lindenbühl-Weingarten"

N

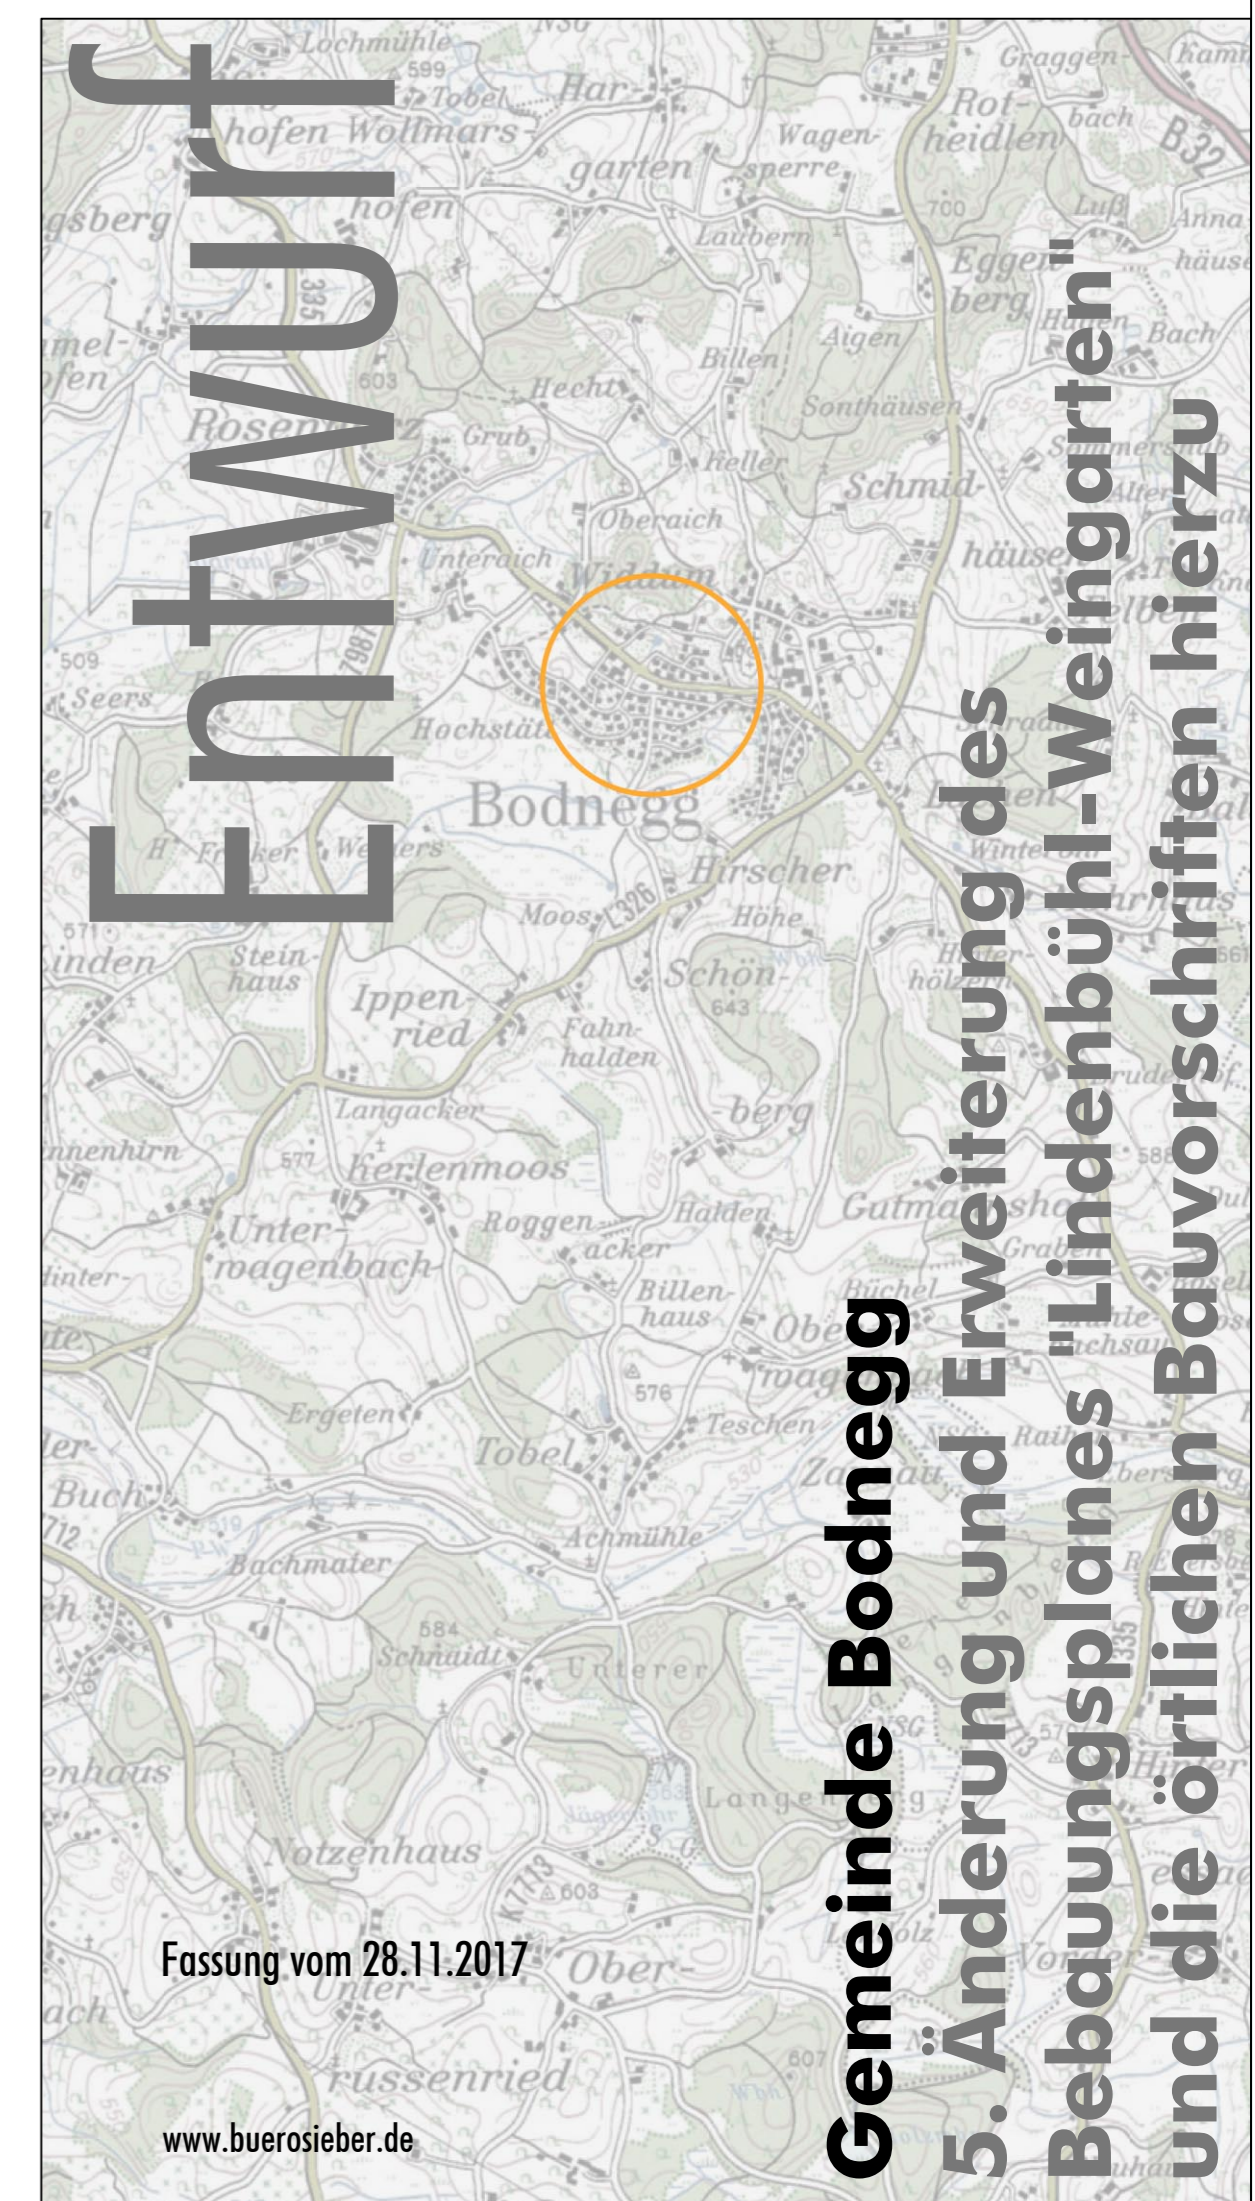

Entwurf

Gemeinde Bodnegg
5. Änderung und Erweiterung des Bebauungsplanes "Lindenbühl-Weingarten" und die örtlichen Bauvorschriften hierzu

Fassung vom 28.11.2017

www.buerosieber.de

5. Änderung und Erweiterung des Bebauungsplanes "Lindenbühl-Weingarten" und die örtlichen Bauvorschriften hierzu