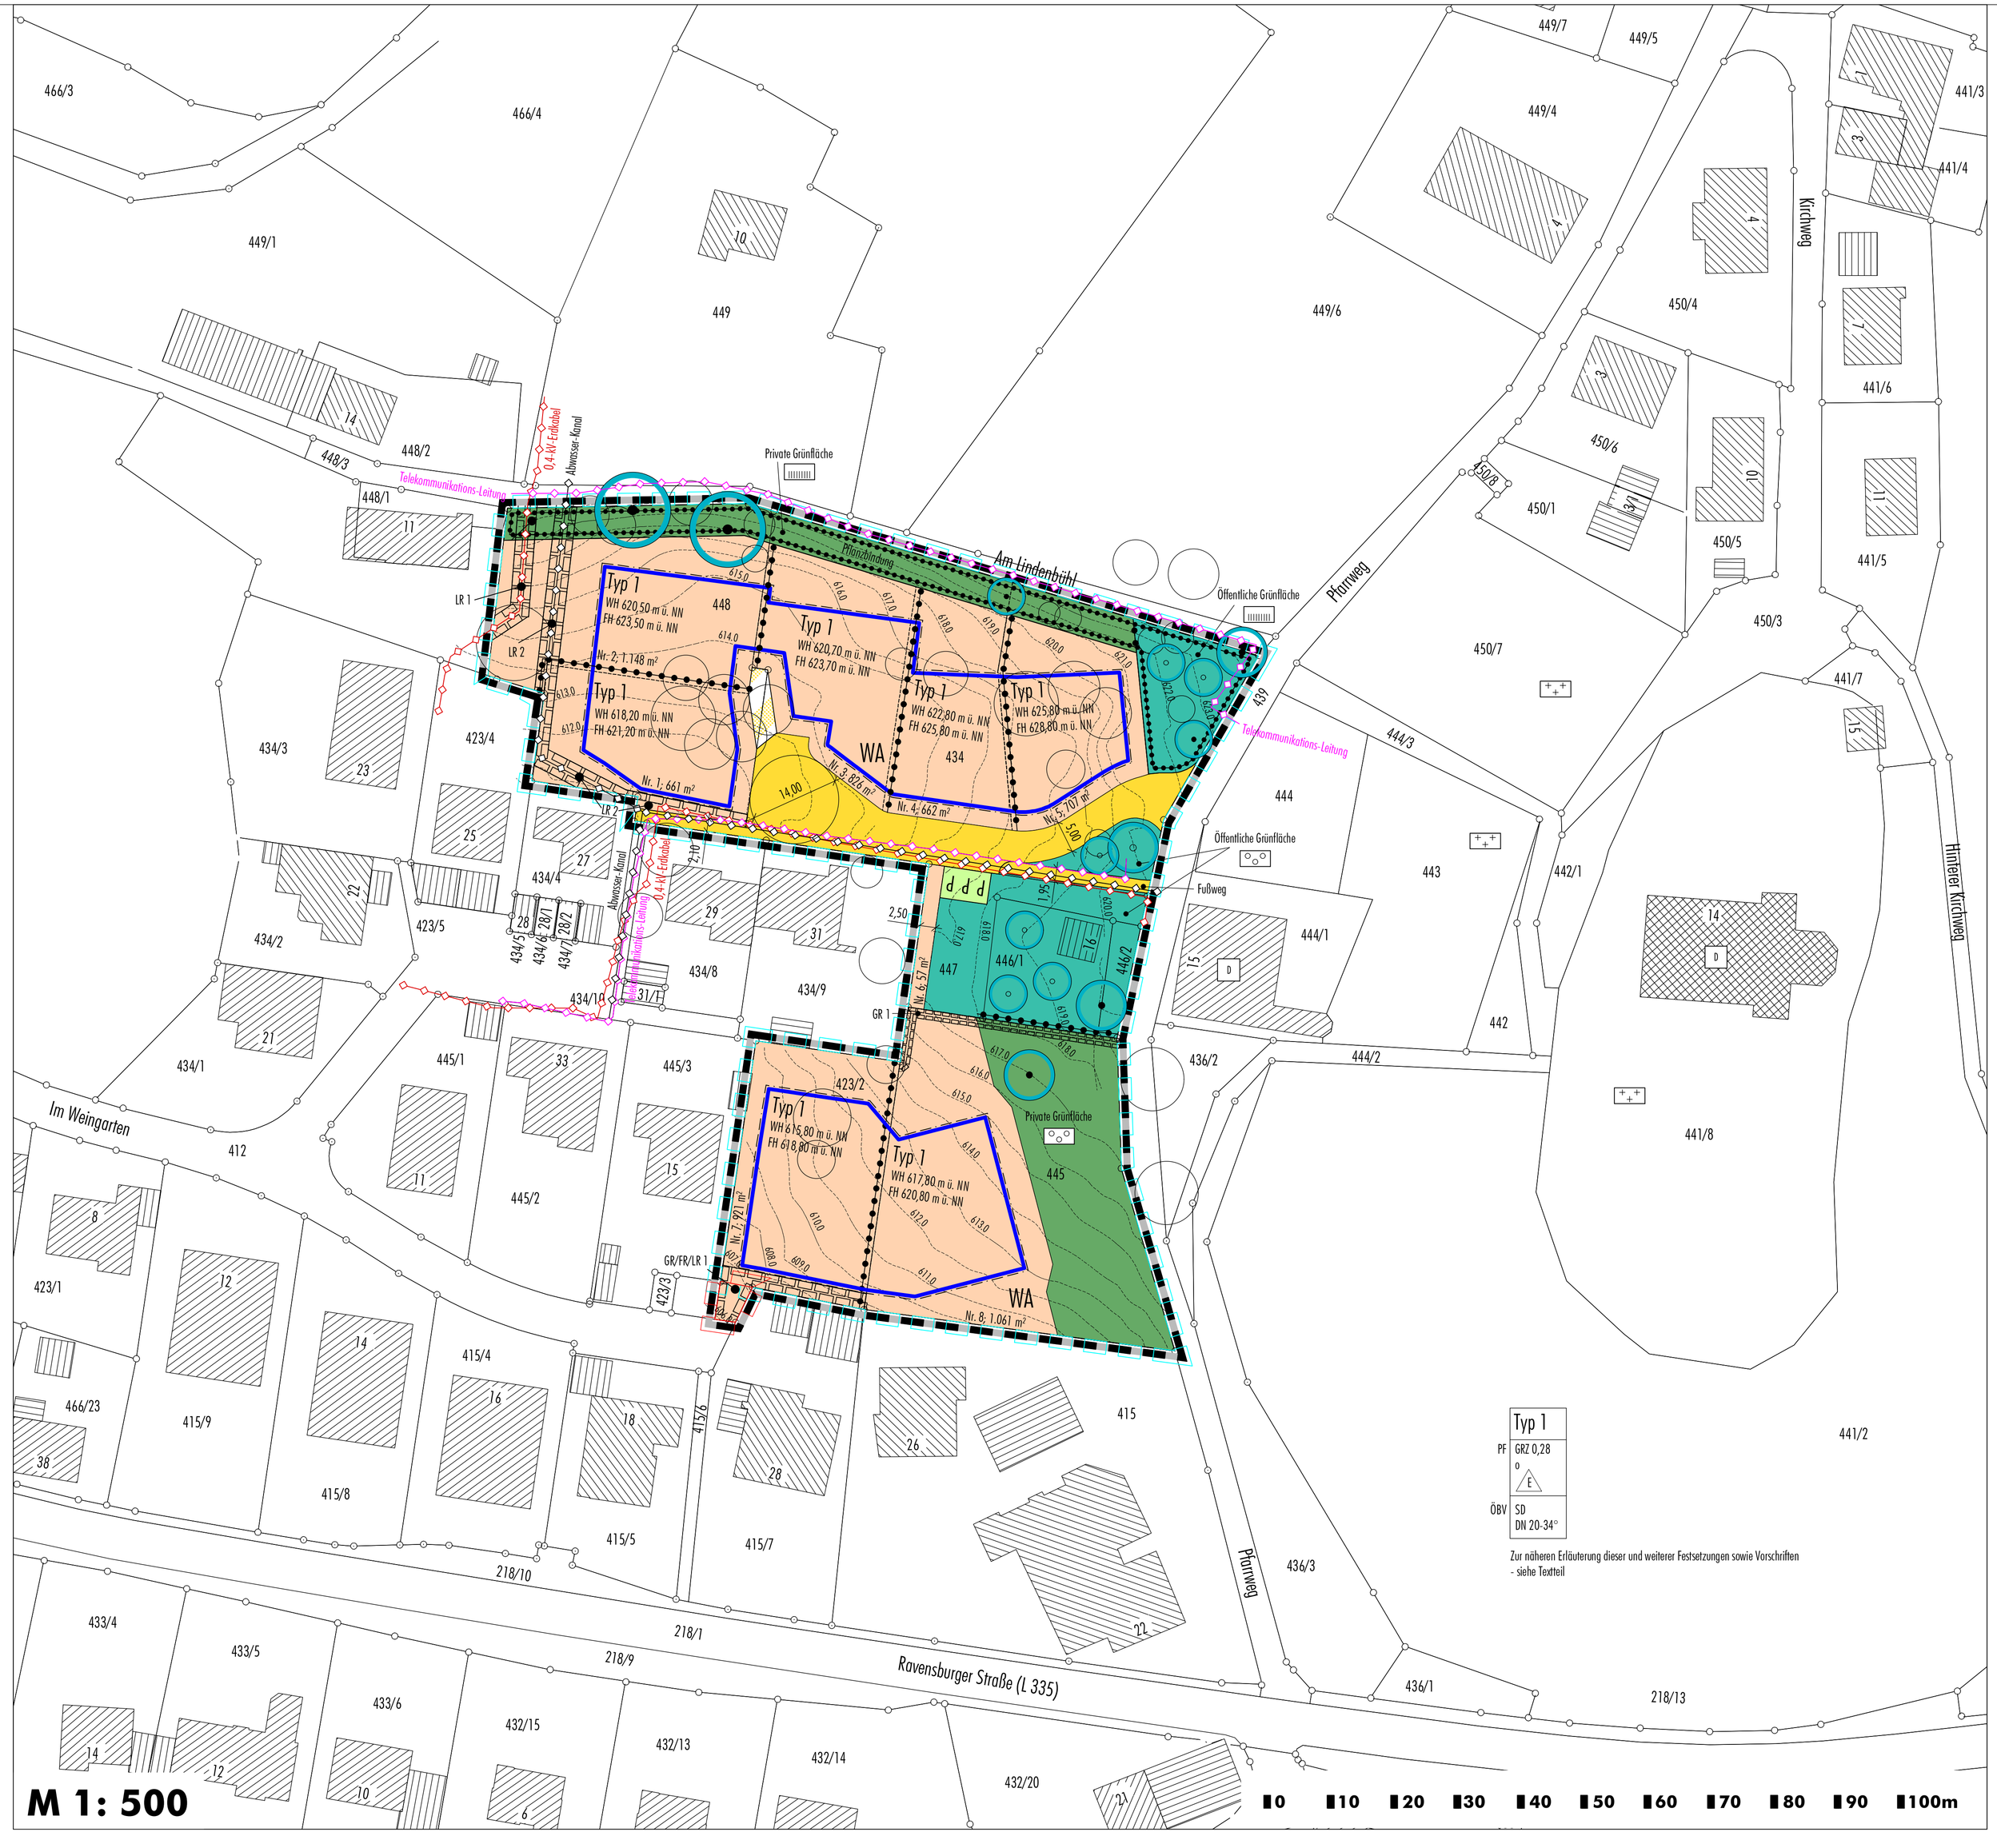

4. Änderung des Bebauungsplanes "Lindenbühl-Weingarten"

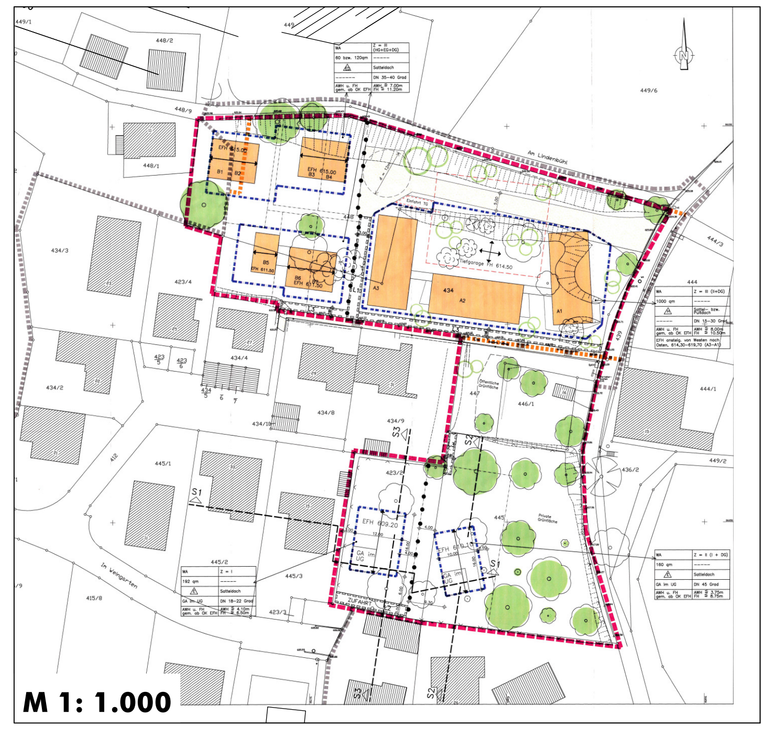

Stand vor der 4. Änderung des Bebauungsplanes "Lindenbühl-Weingarten"

N

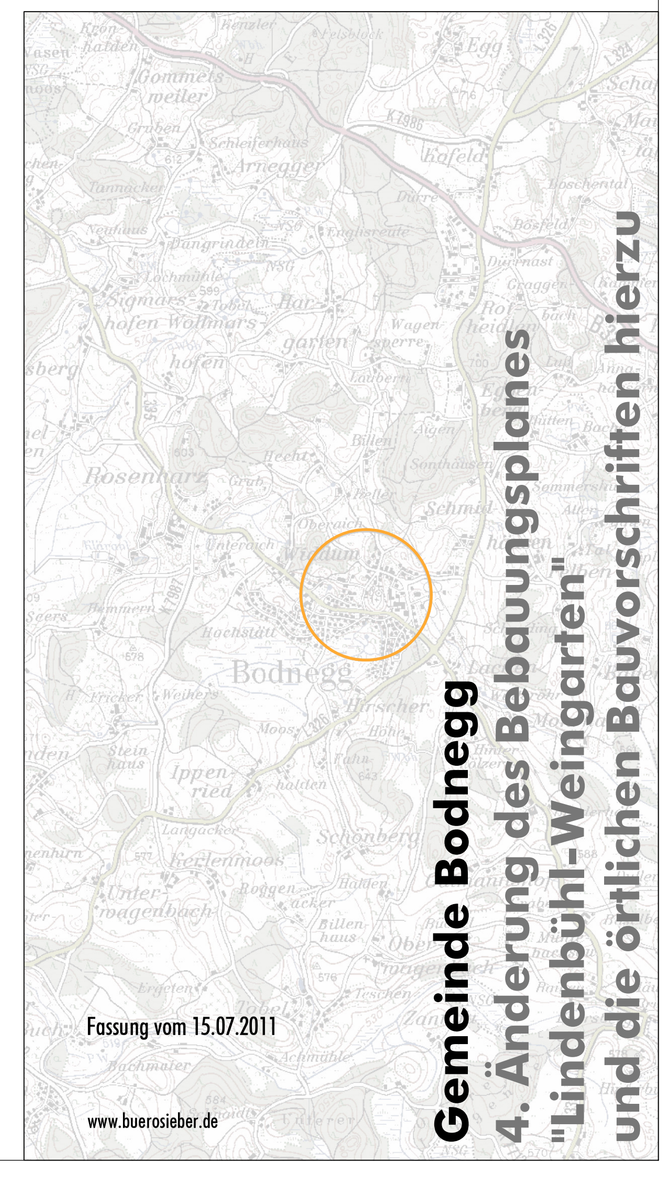

Gemeinde Bodnegg

4. Änderung des Bebauungsplanes "Lindenbühl-Weingarten" und die örtlichen Bauvorschriften hierzu

Fassung vom 15.07.2011

www.buerosieber.de