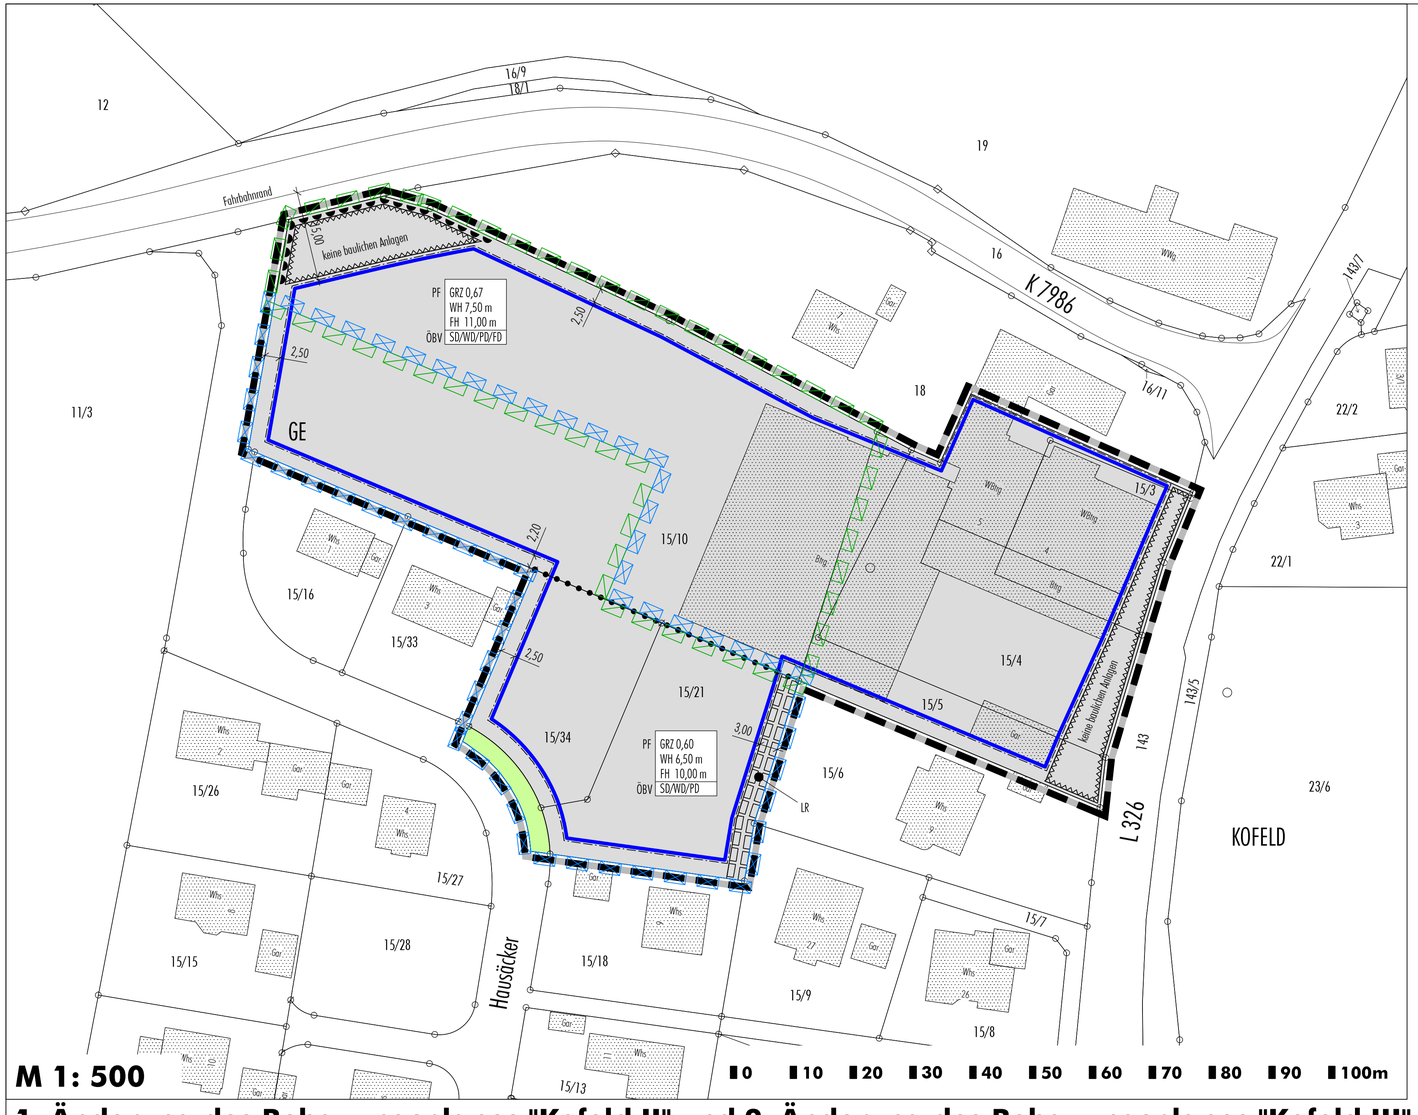

1. Änderung des Bebauungsplanes "Kofeld II" und 2. Änderung des Bebauungsplanes "Kofeld III"

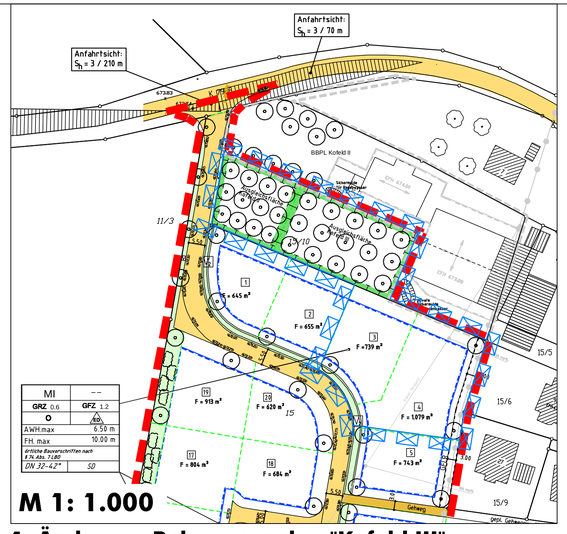

1. Änderung Bebauungsplan "Kofeld III" und örtliche Bauvorschriften (Fassung vom 25.08.1999, rechtsverbindlich seit 04.04.2008)

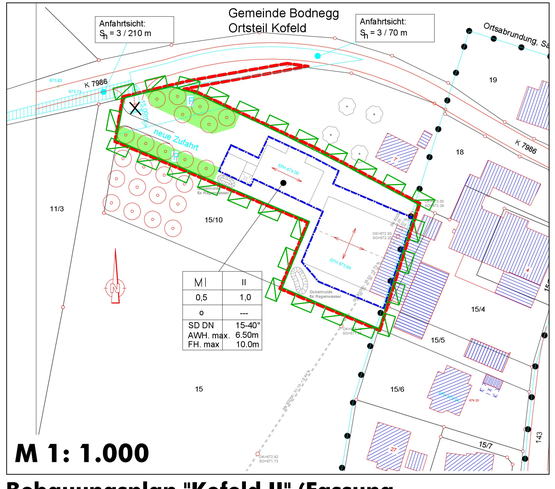

Bebauungsplan "Kofeld II" (Fassung vom 13.02.1998, zuletzt geändert am 12.05.2000)

N

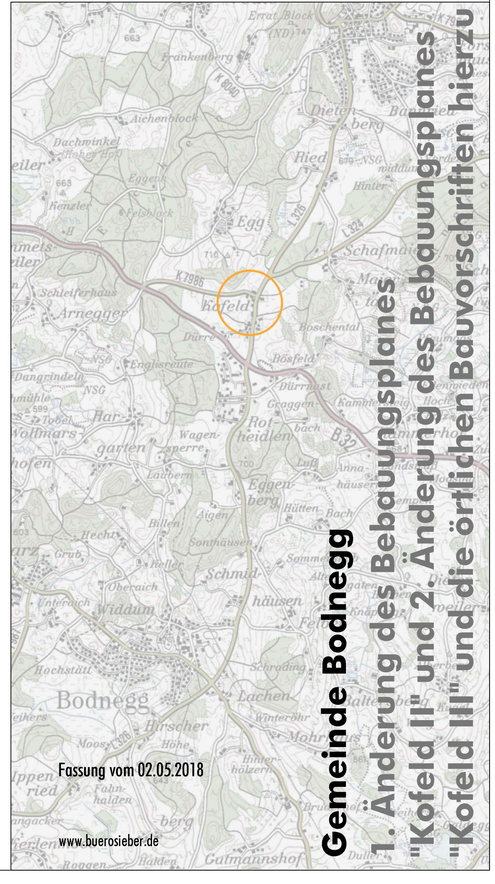

Gemeinde Bodnegg

1. Änderung des Bebauungsplanes "Kofeld II" und 2. Änderung des Bebauungsplanes "Kofeld III" und die örtlichen Bauvorschriften hierzu